



ΕΦΗΜΕΡΙΣ ΤΗΣ ΚΥΒΕΡΝΗΣΕΩΣ

ΤΗΣ ΕΛΛΗΝΙΚΗΣ ΔΗΜΟΚΡΑΤΙΑΣ

ΤΕΥΧΟΣ ΤΕΤΑΡΤΟ **Αρ. Φύλλου 224**

5 Μαρτίου 2004

ΠΕΡΙΕΧΟΜΕΝΑ

ΑΠΟΦΑΣΕΙΣ

ΑΠΟΦΑΣΕΙΣ

Αριθ. 7317

(1)

Έγκριση τοπικού ρυμοτομικού σχεδίου στην εκτός του εγκεκριμένου ρυμοτομικού σχεδίου περιοχή «Κορίτες-Κόντρα» Αγίας Μαρίνας του Δήμου Κρωπίας (ν.Αττικής) για τον καθορισμό χώρου σχολείου και καθορισμός όρων και περιορισμών δόμησης αυτού.

ΟΙ ΥΦΥΠΟΥΡΓΟΙ
ΠΕΡΙΒΑΛΛΟΝΤΟΣ, ΧΩΡΟΤΑΞΙΑΣ ΚΑΙ ΔΗΜΟΣΙΩΝ ΕΡΓΩΝ - ΓΕΩΡΓΙΑΣ

Έχοντας υπόψη:

1. Τις διατάξεις των άρθρων 114 (παρ. 1), 248, 249, 250 και 255 του από 14.7.1999 Π.Δ/τος «Κώδικας Βασικής Πολεοδομικής Νομοθεσίας» (Δ΄ 580), όπως τα άρθρα 248, 249, 250 και 255 τροποποιήθηκαν με τα άρθρα 5, 6, 7 και 13 αντίστοιχα του Ν. 2831/2000 «Τροποποίηση διατάξεων του Ν. 1577/1985 «Γενικός Οικοδομικός Κανονισμός» και άλλες πολεοδομικές διατάξεις» (Α΄ 140).

2. Τις διατάξεις της παρ. 3δ του άρθρου 29 του Ν. 2831/2000, «Τροποποίηση των διατάξεων του Ν. 1577/85 «ΓΟΚ» και άλλες πολεοδομικές διατάξεις» (Α΄ 141), όπως τροποποιήθηκε με το άρθρο 10 του Ν. 3044/2002 «Μεταφορά Συντελεστή Δόμησης και ρυθμίσεις άλλων θεμάτων αρμοδιότητας Υπουργείου Περιβάλλοντος, Χωροταξίας και Δημοσίων Έργων» (Α΄ 197).

3. Τις διατάξεις του άρθρου 29 Α του Ν. 1558/85 «Κυβέρνηση και Κυβερνητικά Όργανα» (Α΄ 137) που προστέθηκε με το άρθρο 27 του Ν. 2081/92 (Α΄ 154) και τροποποιήθηκε με την παρ. 2α του άρθρου 1 του Ν. 2469/97 (Α΄38).

4. Την Υ6/31.10.2001 απόφαση Πρωθυπουργού και Υπουργού Περιβάλλοντος, Χωροταξίας και Δημοσίων 'Εργων «Ανάθεση αρμοδιοτήτων Υπουργού Περιβάλλοντος, Χωροταξίας και Δημοσίων 'Εργων στους Υφυπουργούς Περιβάλλοντος, Χωροταξίας και Δημοσίων 'Εργων» (Β΄ 1484).

5. Την 399580/30.10.2001 κοινή απόφαση του Πρωθυπουργού και του Υπουργού Γεωργίας «Ανάθεση αρμοδιοτήτων στους Υφυπουργούς Γεωργίας Ευάγγελο Αργύρη και Φώτη Χατζημιχάλη» (Β΄ 1479).

6. Την 2131/15.6.1994 απόφαση του Νομάρχη Ανατολικής Αττικής.

7. Την 1042/15.3.1996 απόφαση του Διευθυντή Δασών-Περιφερειακής Διεύθυνσης Ανατολικής Αττικής.

8. Την 631/27.3.2001 απόφαση του Γενικού Γραμματέα Περιφέρειας Αττικής.

9. Τα 71/9.4.1996,220/12.10.2001 και 106/19.5.2003 υπηρεσιακά σημειώματα της Δ/νσης Πολεοδομικού Σχεδιασμού - Τμήμα Α΄.

10. Το γεγονός ότι από τις κανονιστικές διατάξεις αυτής της απόφασης δεν προκαλείται δαπάνη σε βάρος του κρατικού προϋπολογισμού και του προϋπολογισμού του οικείου Ο.Τ.Α., αποφασίζουμε:

1. Εγκρίνεται τοπικό ρυμοτομικό σχέδιο στην εκτός του εγκεκριμένου ρυμοτομικού σχεδίου περιοχή «Κορίτες -Κόντρα» Αγίας Μαρίνας του Δήμου Κρωπίας (Ν. Αττικής) για τον καθορισμό χώρου σχολείου,όπως ο χώρος φαίνεται περικλειόμενος με πράσινη γραμμή και με στοιχεία Α, Β,Γ, Ε, Ζ, Η, Θ, Ι, Ι΄, Κ, Λ, Α στο σχετικό πρωτότυπο διάγραμμα σε κλίμακα 1: 500, που θεωρήθηκε από τον Προϊστάμενο της Δ/νσης Τοπογραφικών Εφαρμογών με την 7317/2004 πράξη του και του οποίου αντίτυπο σε φωτοσμίκρυνση δημοσιεύεται με την παρούσα απόφαση.

2. Οι όροι και περιορισμοί δόμησης του παραπάνω χώρου ορίζονται ως εξής:

α. Μέγιστο ποσοστό κάλυψης: δέκα τοις εκατό (10%) της επιφανείας του χώρου.

β. Συντελεστής δόμησης: εξήντα εκατοστά (0,60).

γ. Μέγιστο επιτρεπόμενο ύψος των ανεγερθησομένων κτιρίων: δώδεκα (12) μέτρα.

δ. Πάνω από το μέγιστο επιτρεπόμενο ύψος επιτρέπεται η κατασκευή στέγης μεγίστου ύψους ενός και μισού (1,50) μέτρων.

ε. Αριθμός ορόφων: δύο (2)

στ. Τα ανεγερθησόμενα κτίρια πρέπει να απέχουν από τα πλάγια όρια του χώρου πέντε (5) μέτρα τουλάχιστον.


3. Η ισχύς της παρούσας απόφασης αρχίζει από τη δημοσίευσή της στην Εφημερίδα της Κυβερνήσεως.


Η απόφαση αυτή να δημοσιευθεί στην Εφημερίδα της Κυβερνήσεως.

Αθήνα 17 Φεβρουαρίου 2004

ΟΙ ΥΦΥΠΟΥΡΓΟΙ

ΠΕΡΙΒΑΛΛΟΝΤΟΣ ΧΩΡΟΤΑΞΙΑΣ ΚΑΙ ΔΗΜΟΣΙΩΝ ΕΡΓΩΝ	ΓΕΩΡΓΙΑΣ
ΡΟΔΟΥΛΑ ΖΗΣΗ	**ΦΩΤΗΣ ΧΑΤΖΗΜΙΧΑΛΗΣ**

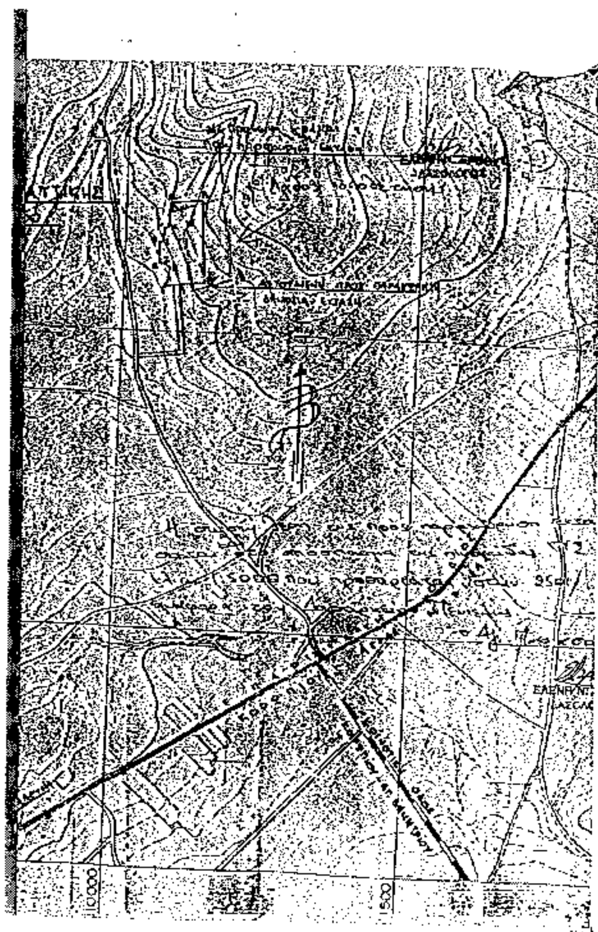

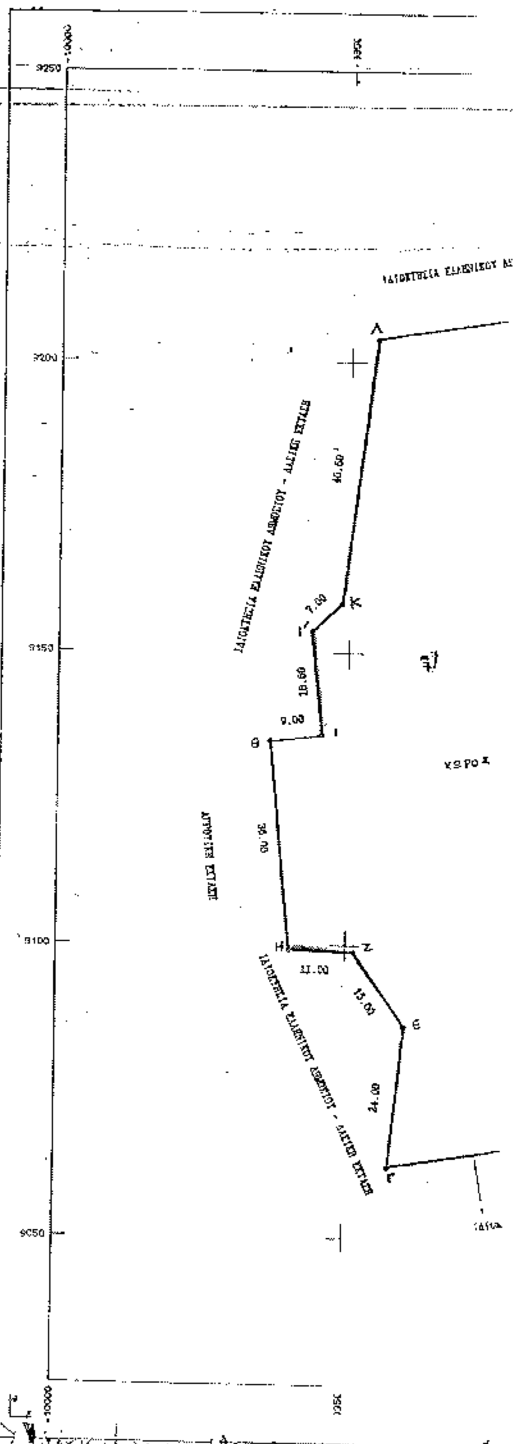
9250
9200
9150
9100
9050
10000
9.00
36.00
15.00
24.00
ΚΤΗΜΑ

ΣΥΝΤΕΤΑΓΜΕΝΕΣ ΟΡΙΩΝ

Σ	X	Y	Σ	X	Y	Σ	X	Y
3	-9917,988	9082,172	8	-9883,083	9212,887	7	-9979,068	9079,488
9	-9945,372	9204,148	10	-9957,258	9159,875	11	-9958,366	9153,792
12	-9954,579	9135,876	13	-9959,299	9134,682	14	-9959,721	9030,738
15	-9948,528	9088,848	16	-9909,705	9086,325			

ΣΥΝΤΕΤΑΓΜΕΝΕΣ ΓΥΣ.

ΕΛΛΗΝΙΚΟΥ ΔΗΜΟΣΙΟΥ - ΔΑΣΙΚΗ ΕΚΤΑΣΗ

54.00

Α

ΧΩΡΟΣ ΣΧΟΛΕΙΟΥ

140.70

ΙΔΙΟΚΤΗΣΙΑ ΕΛΛΗΝΙΚΟΥ ΔΗΜΟΣΙΟΥ - ΔΑΣΙΚΗ ΕΚΤΑΣΗ

Β


70.00

ΙΔΙΟΚΤΗΣΙΑ ΕΛΛΗΝΙΚΟΥ ΔΗΜΟΣΙΟΥ - ΔΑΣΙΚΗ ΕΚΤΑΣΗ

-9900 -9850

9250 9200 9150 9100 9050

800 750 700 650 600

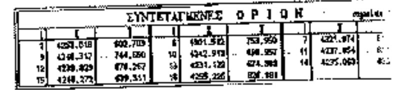

ΣΥΝΤΕΤΑΓΜΕΝΕΣ ΟΡΙΩΝ

1	4257,018	800,703	8	4301,512	753,950	7	4221,974
9	4240,317	744,080	10	4242,913	690,957	11	4237,054
12	4230,829	670,267	13	4231,122	674,303	14	4235,063
15	4240,272	609,311	16	4255,226	606,181		

ΣΥΝΤΕΤΑΓΜΕΝΕΣ ΥΠΟΥΡΓΕΙΟΥ ΓΕΩΡΓΙΑΣ

ΥΠΟΥΡΓΕΙΟ
ΠΕΡΙΒΑΛΛΟΝΤΟΣ ΧΩΡΟΤΑΞΙΑΣ & ΔΗΜ. ΕΡΓΩΝ

ΙΔΙΟΚΤΗΣΙΑ ΕΛΛΗΝΙΚΟΥ ΔΗΜΟΣΙΟΥ - ΔΑΣΙΚΗ ΕΚΤΑΣΗ

54.00

45.50

7.00

18.50

9.00

36.00

11.00

15.00

34.00

70.00

146.70

ΑΓΡΟΤΙΚΗ ΕΚΤΑΣΗ

4250 4300 4350

800 750 700 650 600

ΥΠΟΥΡΓΕΙΟ
ΠΕΡΙΒΑΛΛΟΝΤΟΣ ΧΩΡΟΤΑΞΙΑΣ & ΔΗΜ. ΕΡΓΩΝ
Γ. Φ317/04
«Έγκρισης τοπικού ρυμοτ. σχεδίου στην εκτός του εγκεκριμένου ρυμοτ. σχεδίου περιοχή "Κορίτες - Κόντρα" Αγίας Μαρίνας του δ. Κρωπίας (ν. Αττικής) για τον καθορισμό χώρου σχολείου & καθορισμό όρων & περιορισμών δόμησης αυτού»
17 Φεβρουαρίου 2004
ο Δ/ντής
Ι. Παπακωνσταντόπουλος

ΤΟΠΟΓΡΑΦΙΚΟ ΔΙΑΓΡΑΜΜΑ

ΙΔΙΟΚΤΗΣΙΑ	ΕΛΛΗΝΙΚΟΥ ΔΗΜΟΣΙΟΥ ΠΑΡΑΧΩΡΗΜΕΝΗ ΣΤΟΝ ΔΗΜΟ ΚΟΡΩΠΙΟΥ
ΘΕΣΗ	"ΚΟΡΙΤΕΣ-ΚΟΝΤΡΑ ΡΕΤΣΙΝΑ" ΠΕΡΙΦΕΡΕΙΑ ΚΟΡΩΠΙΟΥ ΑΤΤΙΚΗΣ
ΚΛΙΜΑΚΑ 1:500	ΕΜΒΑΔΟ = 9.850,00 m^2
ΣΗΜΕΙΩΣΗ	τα όρια και τους γείτονες έδειξε ο ιδιοκτήτης
ΔΗΛΩΣΗ Ν.651/77	δηλούται σύμφωνα με το νόμο ότι η παρούσα ιδιοκτησία είναι άρτια και οικοδομήσιμη, κείται εκτός σχεδίου και εκτός ζώνης της πόλεως ΚΟΡΩΠΙΟΥ Αττικής
ΚΟΡΩΠΙ ΣΕΠΤ. 1995	ο συντάξας

Αρ. Φ. 38/04
εχ. 1

ΑΠΕΡΓΟΝ
ΜΕΛΕΤΕΣ-ΕΠΙΒΛΕΨΕΙΣ-ΚΑΤΑΣΚΕΥΕΣ

ΤΕΧΝΙΚΗ ΕΤΑΙΡΕΙΑ
Κ. ΣΟΥΡΛΑΝΤΖΗΣ Δ. ΚΙΟΥΣΗΣ Ν. ΠΑΠΑΓΙΑΝΝΑΚΟΣ

ΕΘΝΙΚΟ ΤΥΠΟΓΡΑΦΕΙΟ
τεχνικούς λόγους στο σχεδιάγραμμα σμίκρυνση στο ποσοστό 50 %

Αριθ. 1960 (2)

Τροποποίηση εγκεκριμένου Σχεδίου Πόλεως Πατρών, στο Ο.Τ. 804α της περιοχής Αρόης του Δήμου Πατρέων (Ν. Αχαΐας).

Ο ΝΟΜΑΡΧΗΣ ΑΧΑΪΑΣ

Έχοντας υπόψη:

1. Τις δ/ξεις του Νομοθ. Δ/τος της 17.7.1923, όπως μεταγενέστερα τροποποιήθηκαν - συμπληρώθηκαν και ειδικότερα τα άρθρα 1, 2, 3, 9, 11, 21, 29 και 70 αυτού.

2. Τις δ/ξεις του κεφ. ΙΙ του ΠΔ/3.4.1929 που διατηρήθηκαν σε ισχύ με το άρθ. 31, παρ. 3, του Ν. 1557/1985.

3. Την Εγκ. 43511/161/55/13.6.1988 του ΥΠΕΧΩΔΕ.

4. Τις δ/ξεις του άρθρου 10 του Ν. 3044/2002 (ΦΕΚ 197/Α΄), περί άσκησης πολεοδομικών αρμοδιοτήτων.

5. Το από 22.1.1971 (ΦΕΚ 37Δ΄) Π.Δ/γμα έγκρισης του Σ.Π. της περιοχής Αρόης.

6. Την 495/1.7.2003 απόφαση του Δήμου Πατρέων περί επικαιροποίησης των 462/8.8.1994 και 210/12.4.1995 παλαιοτέρων αποφάσεών του, με τις οποίες γνωμοδοτεί ομόφωνα υπέρ της συνημμένης τροποποίησης, ως και τα λοιπά στοιχεία του φακέλου τήρησης της προβλεπόμενης νόμιμης διαδικασίας.

7. Την 15604/28.1.2004 εισήγηση της Δνσης Πολ/μίας και Περ/ντος Ν.Α.Α. προς το ΣΧΟΠ Ν. Αχαΐας, που συμφωνεί με αυτή του Δήμου Πατρέων.

8. Το 2/5/13.2.2004 πρακτικό του ΣΧΟΠ Ν. Αχαΐας, με το οποίο γνωμοδοτεί υπέρ της συνημμένης τροποποίησης, σύμφωνα με την πρόταση του Δήμου Πατρέων, αποφασίζουμε:

Εγκρίνεται η συνημμένη τροποποίηση του Σχεδίου Πόλεως Πατρών στο Ο.Τ. 804α (περιοχή Αρόη), που συνίσταται σε αναγνώριση υφισταμένης κοινοχρήστου οδού και την δημιουργία νέου Ο.Τ. με αρίθμηση 804β, όπως συγκεκριμένα αυτή απεικονίζεται στο συνημμένο ρυμοτομικό διάγραμμα κλ. 1/500, για τους ειδικότερους λόγους που αναφέρονται στην αρ. 462/1994 απόφαση του Δήμου Πατρέων, τους οποίους αποδέχθηκε και το ΣΧΟΠ Ν. Αχαΐας.

Από τις διατάξεις της παρούσης δεν προκαλείται δαπάνη σε βάρος του κρατικού προϋπολογισμού, ούτε αυτού του αρμόδιου ΟΤΑ.

Η απόφαση αυτή με το συνοδευτικό της διάγραμμα να δημοσιευθεί στην Εφημερίδα της Κυβερνήσεως, οπότε και αρχίζει η ισχύς της.

Πάτρα, 17 Φεβρουαρίου 2004

Ο Νομάρχης

ΔΗΜΗΤΡΗΣ ΚΑΤΣΙΚΟΠΟΥΛΟΣ

ΤΡΟΠΟΠΟΙΗΣΗ ΡΥΜ. ΣΧΕΔΙΟΥ ΠΟΛΕΩΣ
ΣΥΜΦΩΝΑ ΜΕ ΤΗΝ ΥΠ ΑΡ. ....
ΑΠΟΦΑΣΗ ΝΟΜΑΡΧΗ ΑΧΑΪΑΣ
ΚΛ : 1:500 — ΠΙΝ. 128 - 138

Το παρόν συνοδεύει την αρ. 1960/2004 απόφαση Νομάρχη Αχαΐας
Πάτρα 18-2-2004
Για την Ανάπ. Πολιτικής & Περιβάλ. ΝΑΑ
Ο Αντ/ης



ΥΠΟΜΝΗΜΑ

①	Ντάλας Ευάγγελος	Αρόης κ' Δόξα Πατρή
②	Στάμος Ανδρέας Λιούρδη Αγγελική Λιούρδη Παρασκευή	Συντ. Ζήση 99 Συντ. Ζήση 99 Συντ. Ζήση 99
③α	Μπακοπούλου Χριστίνα Μπακοπούλου Μαριγώ	Συντ. Ζήση 101 Συντ. Ζήση 101
③β	Μπακοπούλου Νίκη Μπακοπούλου Μαριγώ	Συντ. Ζήση 101 Συντ. Ζήση 101
④	Ντάλας Ευάγγελος	Αρόης κ' Δόξα Πατρή

ΕΘΝΙΚΟ ΤΥΠΟΓΡΑΦΕΙΟ
Για τεχνικούς λόγους στο σχεδιάγραμμα έγινε σμίκρυνση κατά ποσοστό 24 %

ΔΗΜΟΣ ΠΑΤΡΕΩΝ
Δ/ΝΣΗ ΠΟΛΕΟΔ. ΣΧΕΔΙΑΣΜΟΥ Κ' ΕΦΑΡΜΟΓΩΝ

1. Θεωρείται όπως εγκρίνεται με τις υπ' αρ. 462/94 κ' 240/95 αποφάσεις του Δημ. Συμβουλίου
2. Βάσει της §3 αρθ. 21 του Π.Δ. της 3/4/1929 περί ΓΟΚ διαπιστώνεται ότι: με την προτεινόμενη τροποποίηση κανένα κτίριο δεν θίγεται κ' κανένα οικόπεδο άρτιο δεν καθίσταται μη άρτιο.

Πάτρα 9/5/1995

Ο Διευθυντής

ΘΕΟΔ. ΔΕΛΕΓΚΟΣ
ΑΓΡΟΝ. ΤΟΠΟΓΡ. ΜΗΧ. ... με Α'

ΔΗΜΟΣ ΠΑΤΡΕΩΝ
ΤΕΧΝΙΚΕΣ ΥΠΗΡΕΣΙΕΣ
Δ/ΝΣΗ ΠΟΛΕΟΔΟΜΙΚΟΥ ΣΧΕΔΙΑΣΜΟΥ & ΕΦΑΡΜΟΓΩΝ

ΕΘΕΩΡΗΘΗ
Ως εγκρίθη με την υπ' αριθ. 495/1-7-2003 απόφαση του Δημοτικού Συμβουλίου.
Πάτρα 20-10-2003

Ο ΔΙΕΥΘΥΝΤΗΣ
ΠΟΛΕΟΔΟΜΙΚΟΥ ΣΧΕΔΙΑΣΜΟΥ & ΕΦΑΡΜΟΓΩΝ
ΘΕΟΔΩΡΟΣ ΣΠ. ΔΕΛΕΓΚΟΣ
ΑΓΡΟΝ. ΤΟΠΟΓ. ΜΗΧΑΝΙΚΟΣ ΜΕ Α' Β.

ΟΤ 766
ΟΔΟΣ ΚΩΝΣΤΑΝΤΙΝΟΥΠΟΛΕΩΣ
ΟΔΟΣ ΑΡΟΗΣ
ΟΤ 804α
ΟΤ 803
ΟΤ 802
ΟΔΟΣ ΒΟΥΛΓΑΡΟΚΤΟΝΟΥ
ΟΤ 804
ΟΔΟΣ ΔΟΞΑ ΠΑΤΡΗ (προ του 1923)
ΟΤ 804β
ΟΔΟΣ ΣΥΝΤ. ΖΗΣΗ
ΔΗΜΟΤ. ΥΔΡΑΓΩΓΟΣ

Αριθ. 217 (3)

Αλλαγή χρήσης 1344 τ.μ. από το υπ' αριθμ. 3 χερσολίβαδο αγροκτήματος Ανύδρου Δήμου Μενηίδος Ν. Πέλλας για ανέγερση αθλητικών εγκαταστάσεων.

Ο ΝΟΜΑΡΧΗΣ ΠΕΛΛΑΣ

Έχοντας υπόψη:

1) Τις διατάξεις του Ν. 2218/94 (ΦΕΚ 90Α/94) ίδρυση Νομαρχιακής Αυτοδιοίκησης.

2) Την 25/31.3.1995 (ΦΕΚ 365 Β΄) απόφαση Ν.Σ. Πέλλας «περί οργανισμού οργανωσηςκαι λειτουργία της Νομαρχιακής Αυτοδιοίκησης Πέλλας άρθρο 10».

3) Τον Ν. 1512/85 (ΦΕΚ 4Α/85) για τροποποίηση και συμπλήρωση των Πολεοδομικών διατάξεων και ειδικά το άρθρο 3 «περί καθορισμού χρήσεων παραχωρημένων Δημοσίων εκτάσεων».

4) Τις διατάξεις του άρθρου 29Α του Ν. 1558/85 όπως αυτό προστέθηκε με το άρθρο 27 του Ν. 2081/92 (ΦΕΚ 154 Α).

5) Την 44942/2003 απόφαση Νομάρχη Πέλλας για ορισμό βοηθών Νομάρχη.

6) Το 587/2004 έγγραφο του τμήματος τοπικής αυτ/σης περιφερειακής Διεύθυνσης Πέλλας.

7) Το 7164/2003 έγγραφο της ΙΖ΄ Εφορείας Προϊστορικών και Κλασσικών Αρχαιοτήτων.

8) Το 4555/2003 έγγραφο της 11ης Εφορείας Βυζαντινών Αρχαιοτήτων.

9) Το 2668/04 έγγραφο του Τμήματος Πολεοδομίας Γιαννιτσών.

10) Το 4379/03 έγγραφο της Δ/νσης Δασών Ν. Πέλλας.

11) Την 143/03 Απόφαση Δημοτικού Συμβουλίου Δήμου Μενηιδος.

12) Τα τοπογραφικά διαγράμματα σε κλίμακα 1:500 της κοινοχρήστου εκτάσεως, αποφασίζουμε:

Άρθρο 1.

Καθορίζουμε την χρήση της κοινόχρηστης έκτασης των 1344 τ.μ. από το υπ' αριθμ. 3 χερσολίβαδο αγροκτήματος Άνυδρου Δήμου Μενηιδος σε χώρο για ανέγερσης αθλητικών εγκαταστάσεων,όπως αυτή φαίνεται στα τοπογραφικά διαγράμματα που συνοδεύουν την απόφαση και θεωρήθηκαν από τον Προϊστάμενο του Τμήματος Πολεοδομίας Γιαννιτσών με την από 5.2.2004 πράξη του.

Άρθρο 2.

Από το κανονιστικού χαρακτήρα σκέλος της παρούσας απόφασης δεν βαρύνεται ο κρατικός προϋπολογισμός, ούτε ο προϋπολογισμός του οικείου Ο.Τ.Α.

Η απόφαση αυτή να δημοσιευθεί στην Εφημερίδα της Κυβερνήσεως.

Γιαννιτσά, 5 Φεβρουαρίου 2004

Ο Νομάρχης κ.α.α.
Ο Α΄ Βοηθός Νομάρχη
ΔΗΜΗΤΡΙΟΣ ΦΑΡΜΟΥΖΗΣ

ΝΟΜΑΡΧΙΑ ΠΕΛΛΑΣ
ΔΗΜΟΣ ΜΕΝΗΙΔΟΣ
ΔΔ ΑΝΥΔΡΟΥ
ΑΛΛΑΓΗ ΧΡΗΣΗΣ ΤΟΥ ΑΒΓΔΑ
ΤΕΜΑΧΙΟΥ ΕΜΒΑΔΟΥ 1344 τ.μ.
ΤΟ ΟΠΟΙΟ ΑΠΟΤΕΛΕΙ ΤΜΗΜΑ ΤΟΥ
ΧΕΡΣΟΛΕΙΒΑΔΟΥ ΣΕ
ΧΩΡΟ ΑΘΛΗΤΙΚΩΝ ΕΓΚΑΤΑΣΤΑΣΕΩΝ
ΚΛΙΜΑΚΑ 1:500

ΟΤ 42

ΟΤ 43

ΟΤ 44

ΟΤ 47

ΓΗΠΕΔΟ

Χερσολίβαδο

Συντεταγμένες

Α – 1689100 – 1811909
Β – 4644670 – 1799269
Γ – 4638218 – 1825956
Δ – 4680508 – 1533617

Σκύδρα 23 10 2002
Ο
Συντάξας

ΔΟΥΜΟΣ Ε. ΓΕΩΡΓΙΟΣ
ΠΤΥΧΙΟΥΧΟΣ ΕΡΓ. ΤΟΠΟΓΡΑΦΟΣ
ΣΚΥΔΡΑ - ΕΔΕΣΣΑΣ Ν. ΠΕΛΛΑΣ

ΕΘΝΙΚΟ ΤΥΠΟΓΡΑΦΕΙΟ